
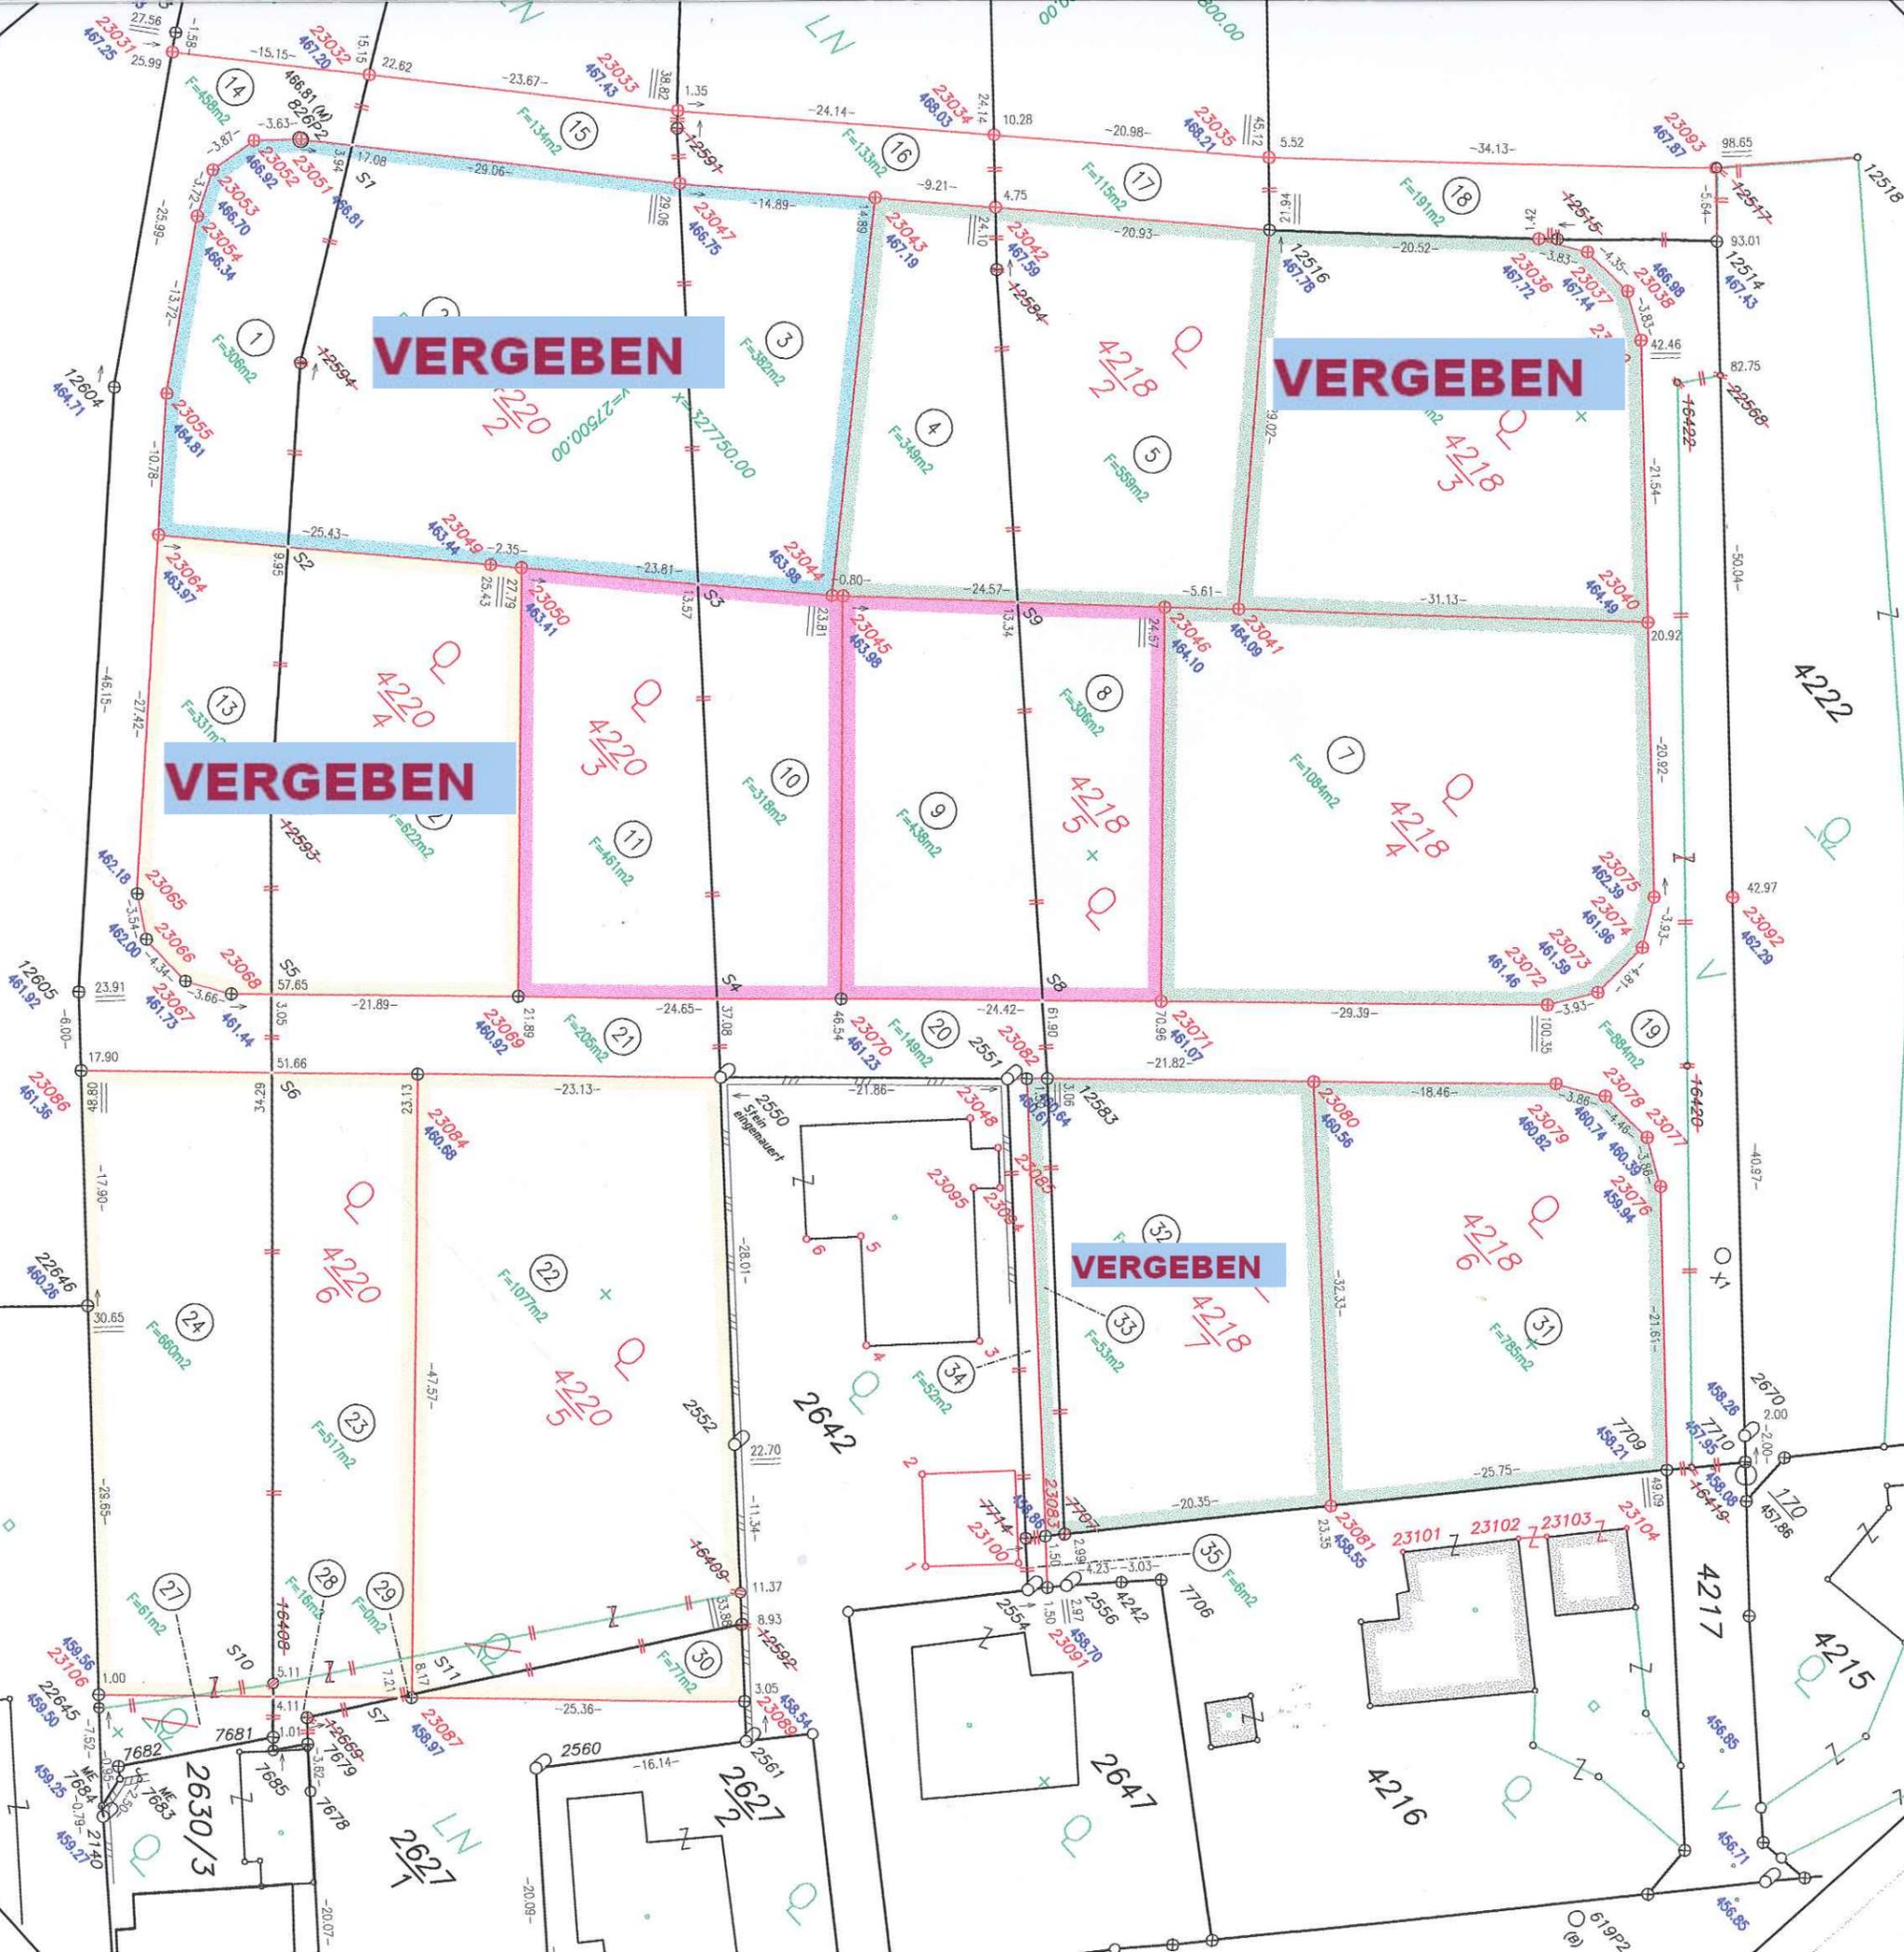


Dipl.-Ing. Walter Steindl

Aufnahme
Stand während
Zusammenlegung

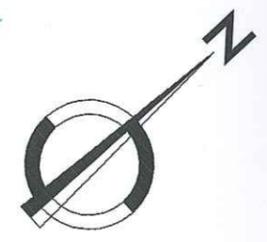

Legende

- ⊕ ⊕ ⊕ Grenzstein
- ⊕ ⊕ ⊕ Naturstein
- ⊕ ⊕ ⊕ Grenzmarke
- ⊕ ⊕ ⊕ Eisenrohr, Bolzen
- ⊕ ⊕ ⊕ Pflock, Zaunstüle
- ⊕ ⊕ ⊕ Masten
- ⊕ ⊕ ⊕ Schieber, Schacht
- ⊕ ⊕ ⊕ Kennz. nicht möglich
- ⊕ ⊕ ⊕ indirekte Vermessung

