



Plan vorbehaltlich
technischer Änderungen!

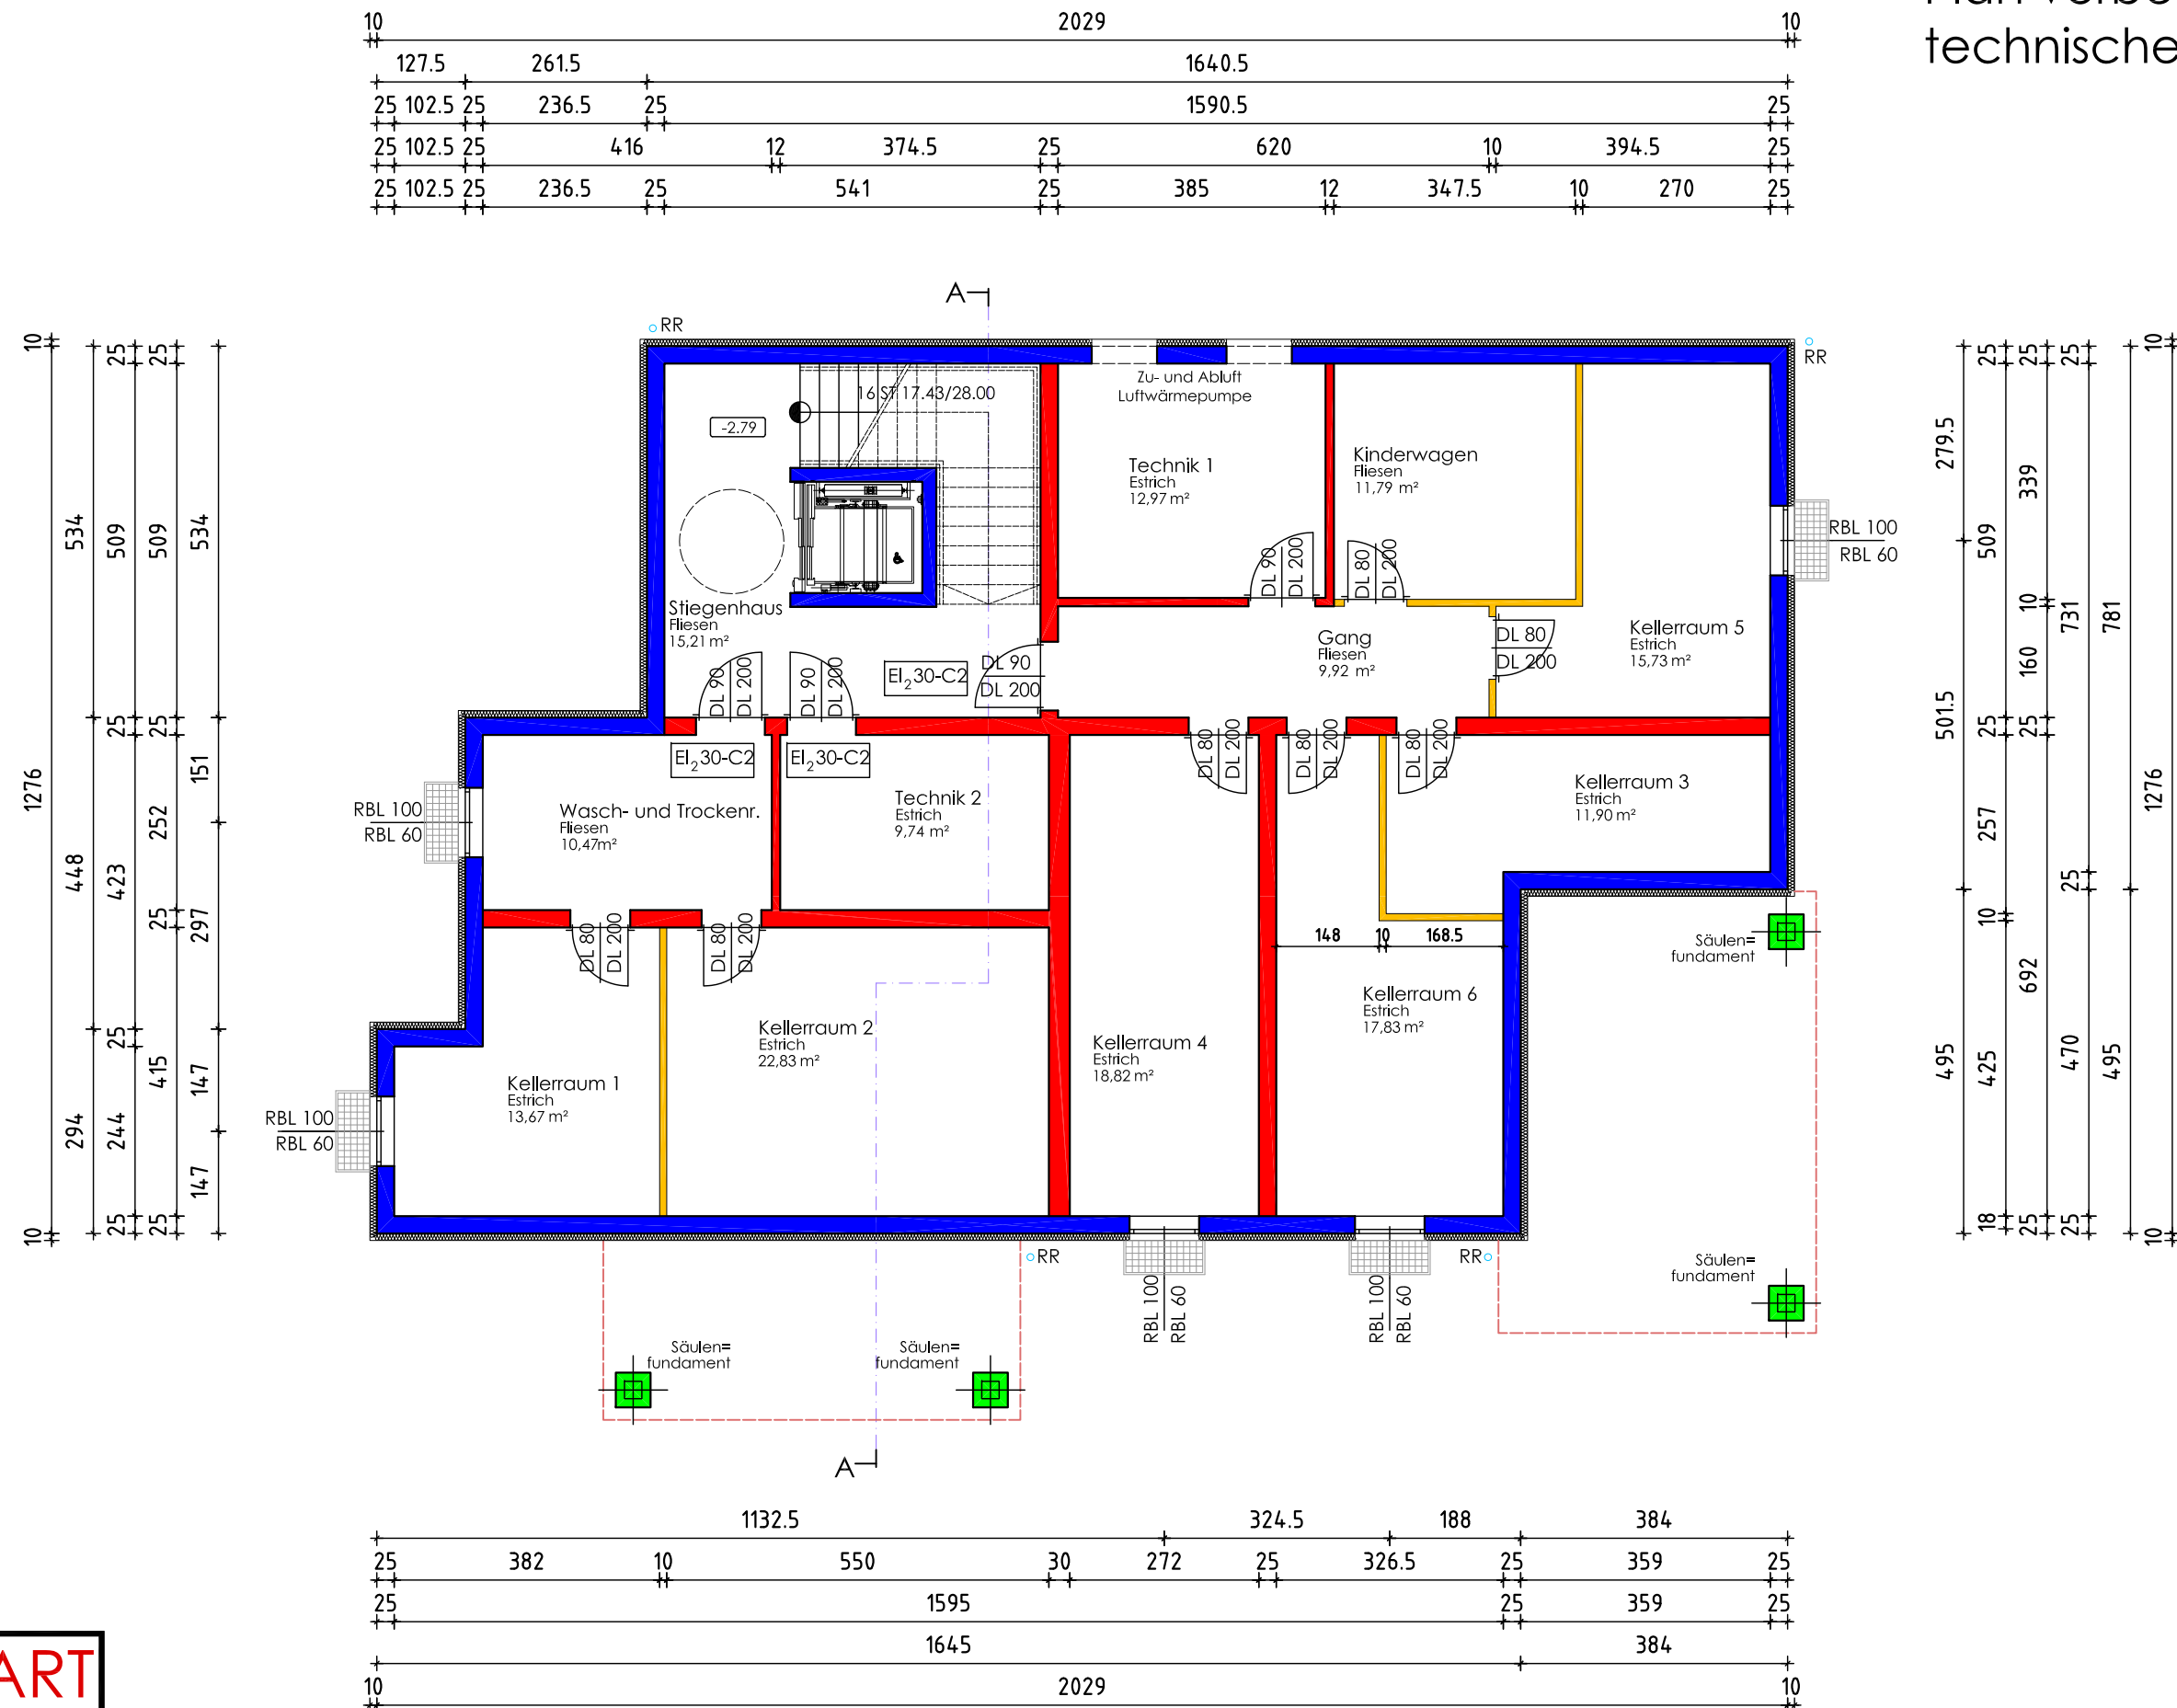

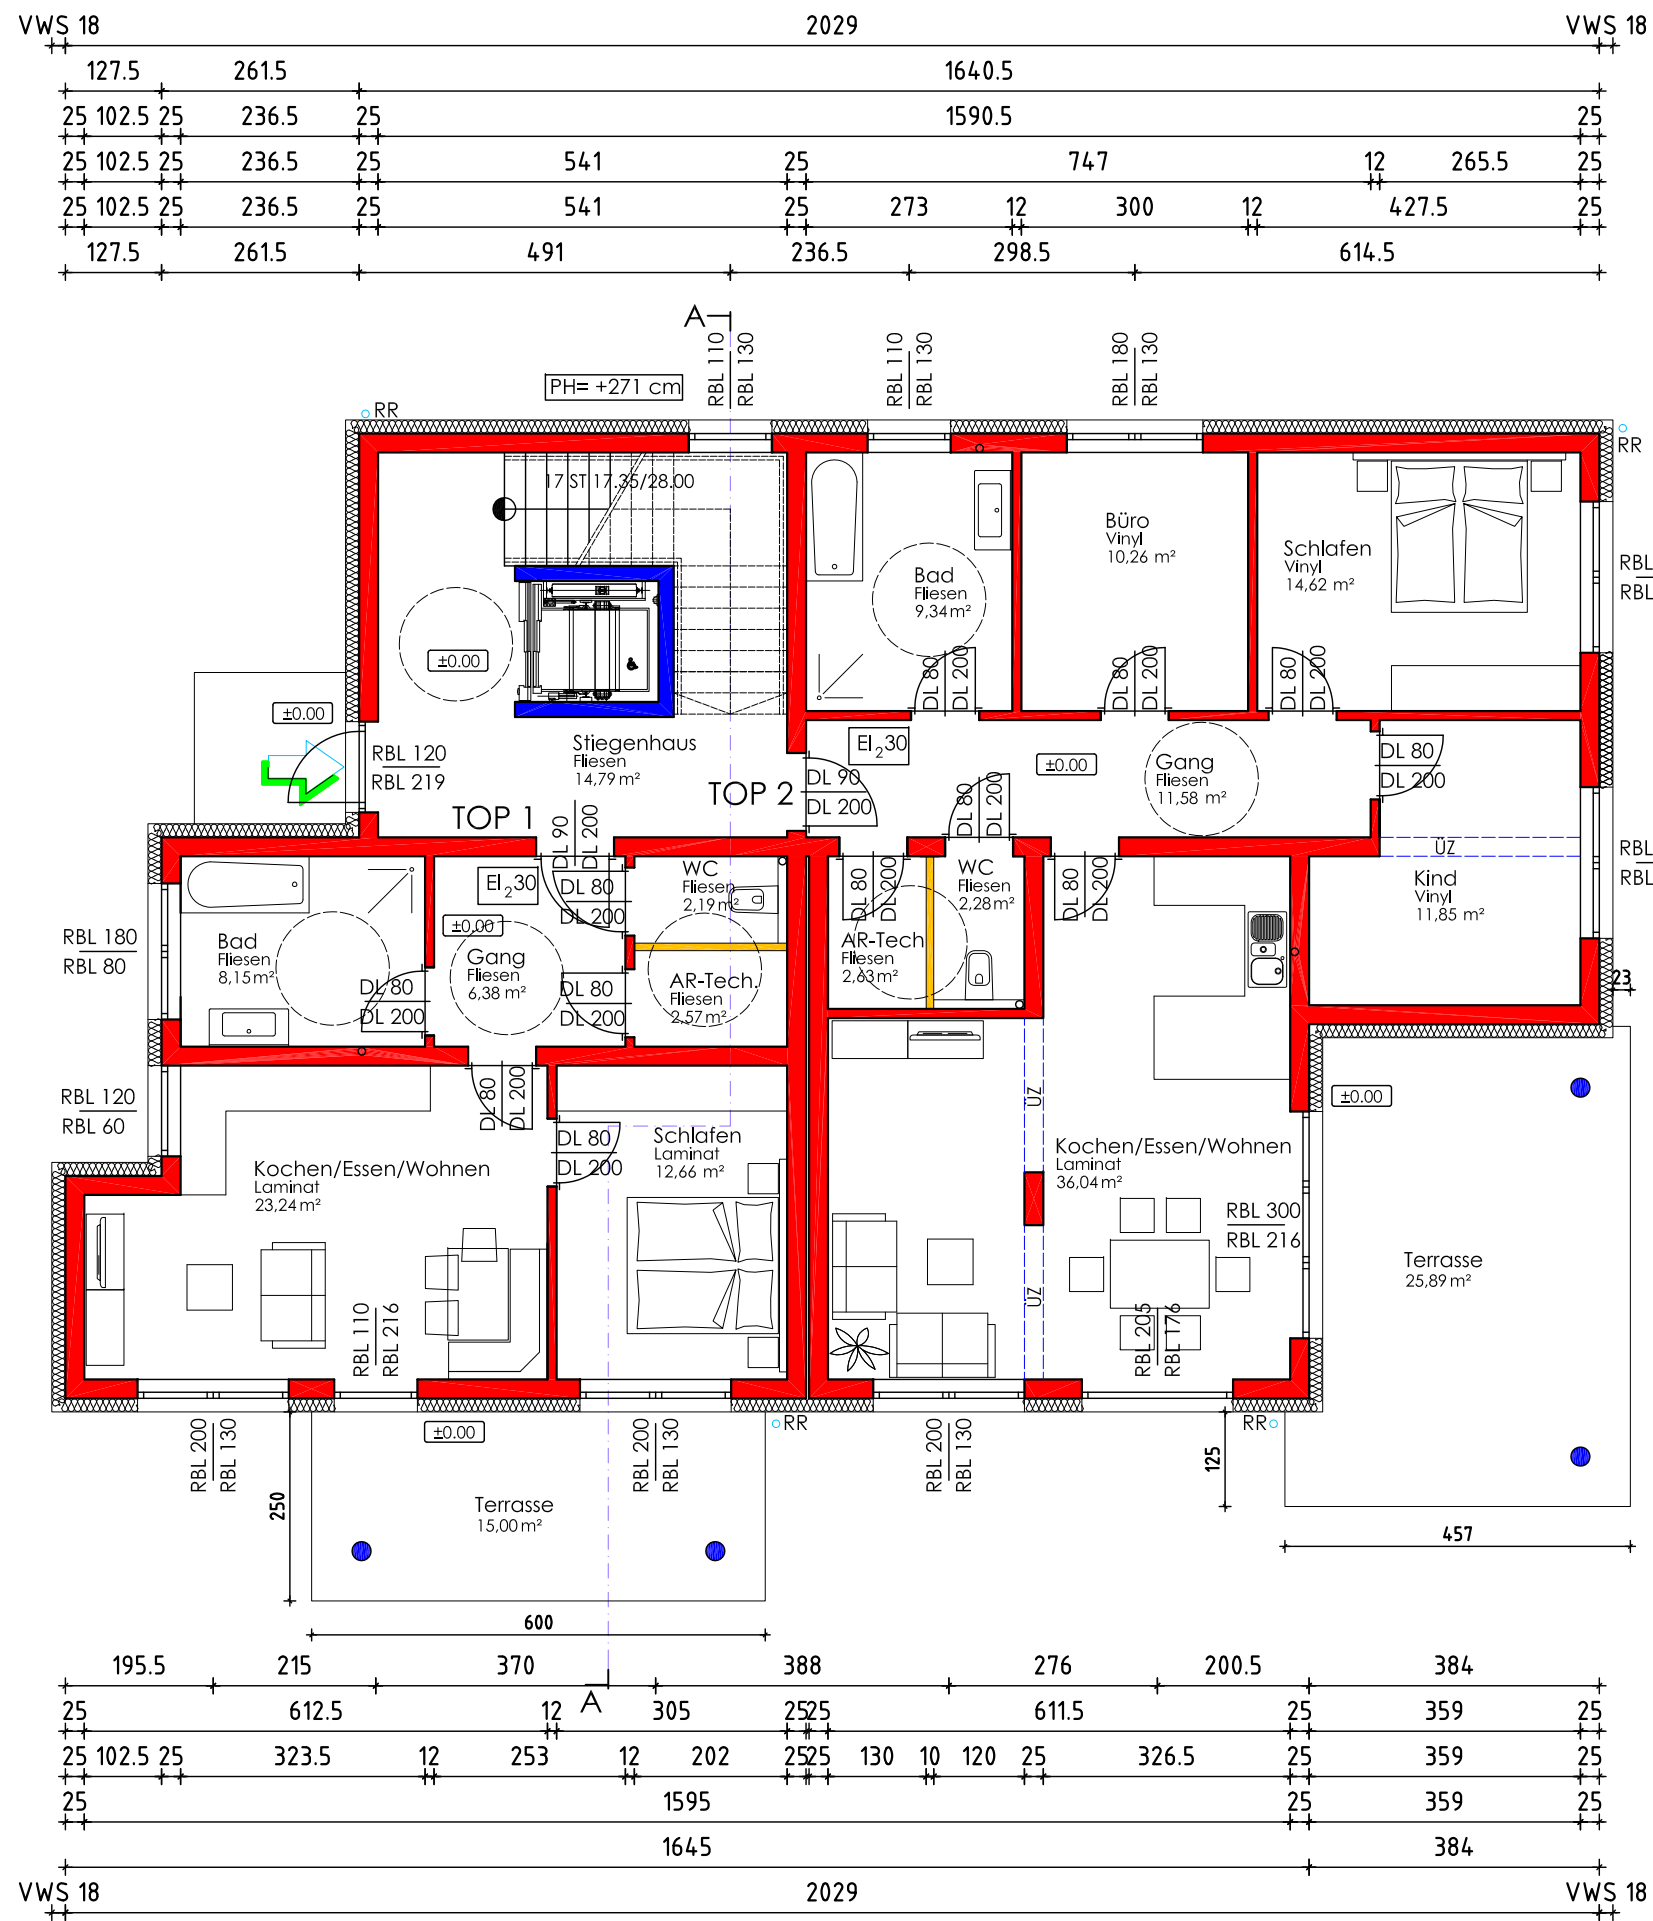

Wohnfläche Top 1 55,19 m²

Wohnfläche Top 2 98,60 m²

bauART

VITAL

HAUS 1

ERDGESCHOSS